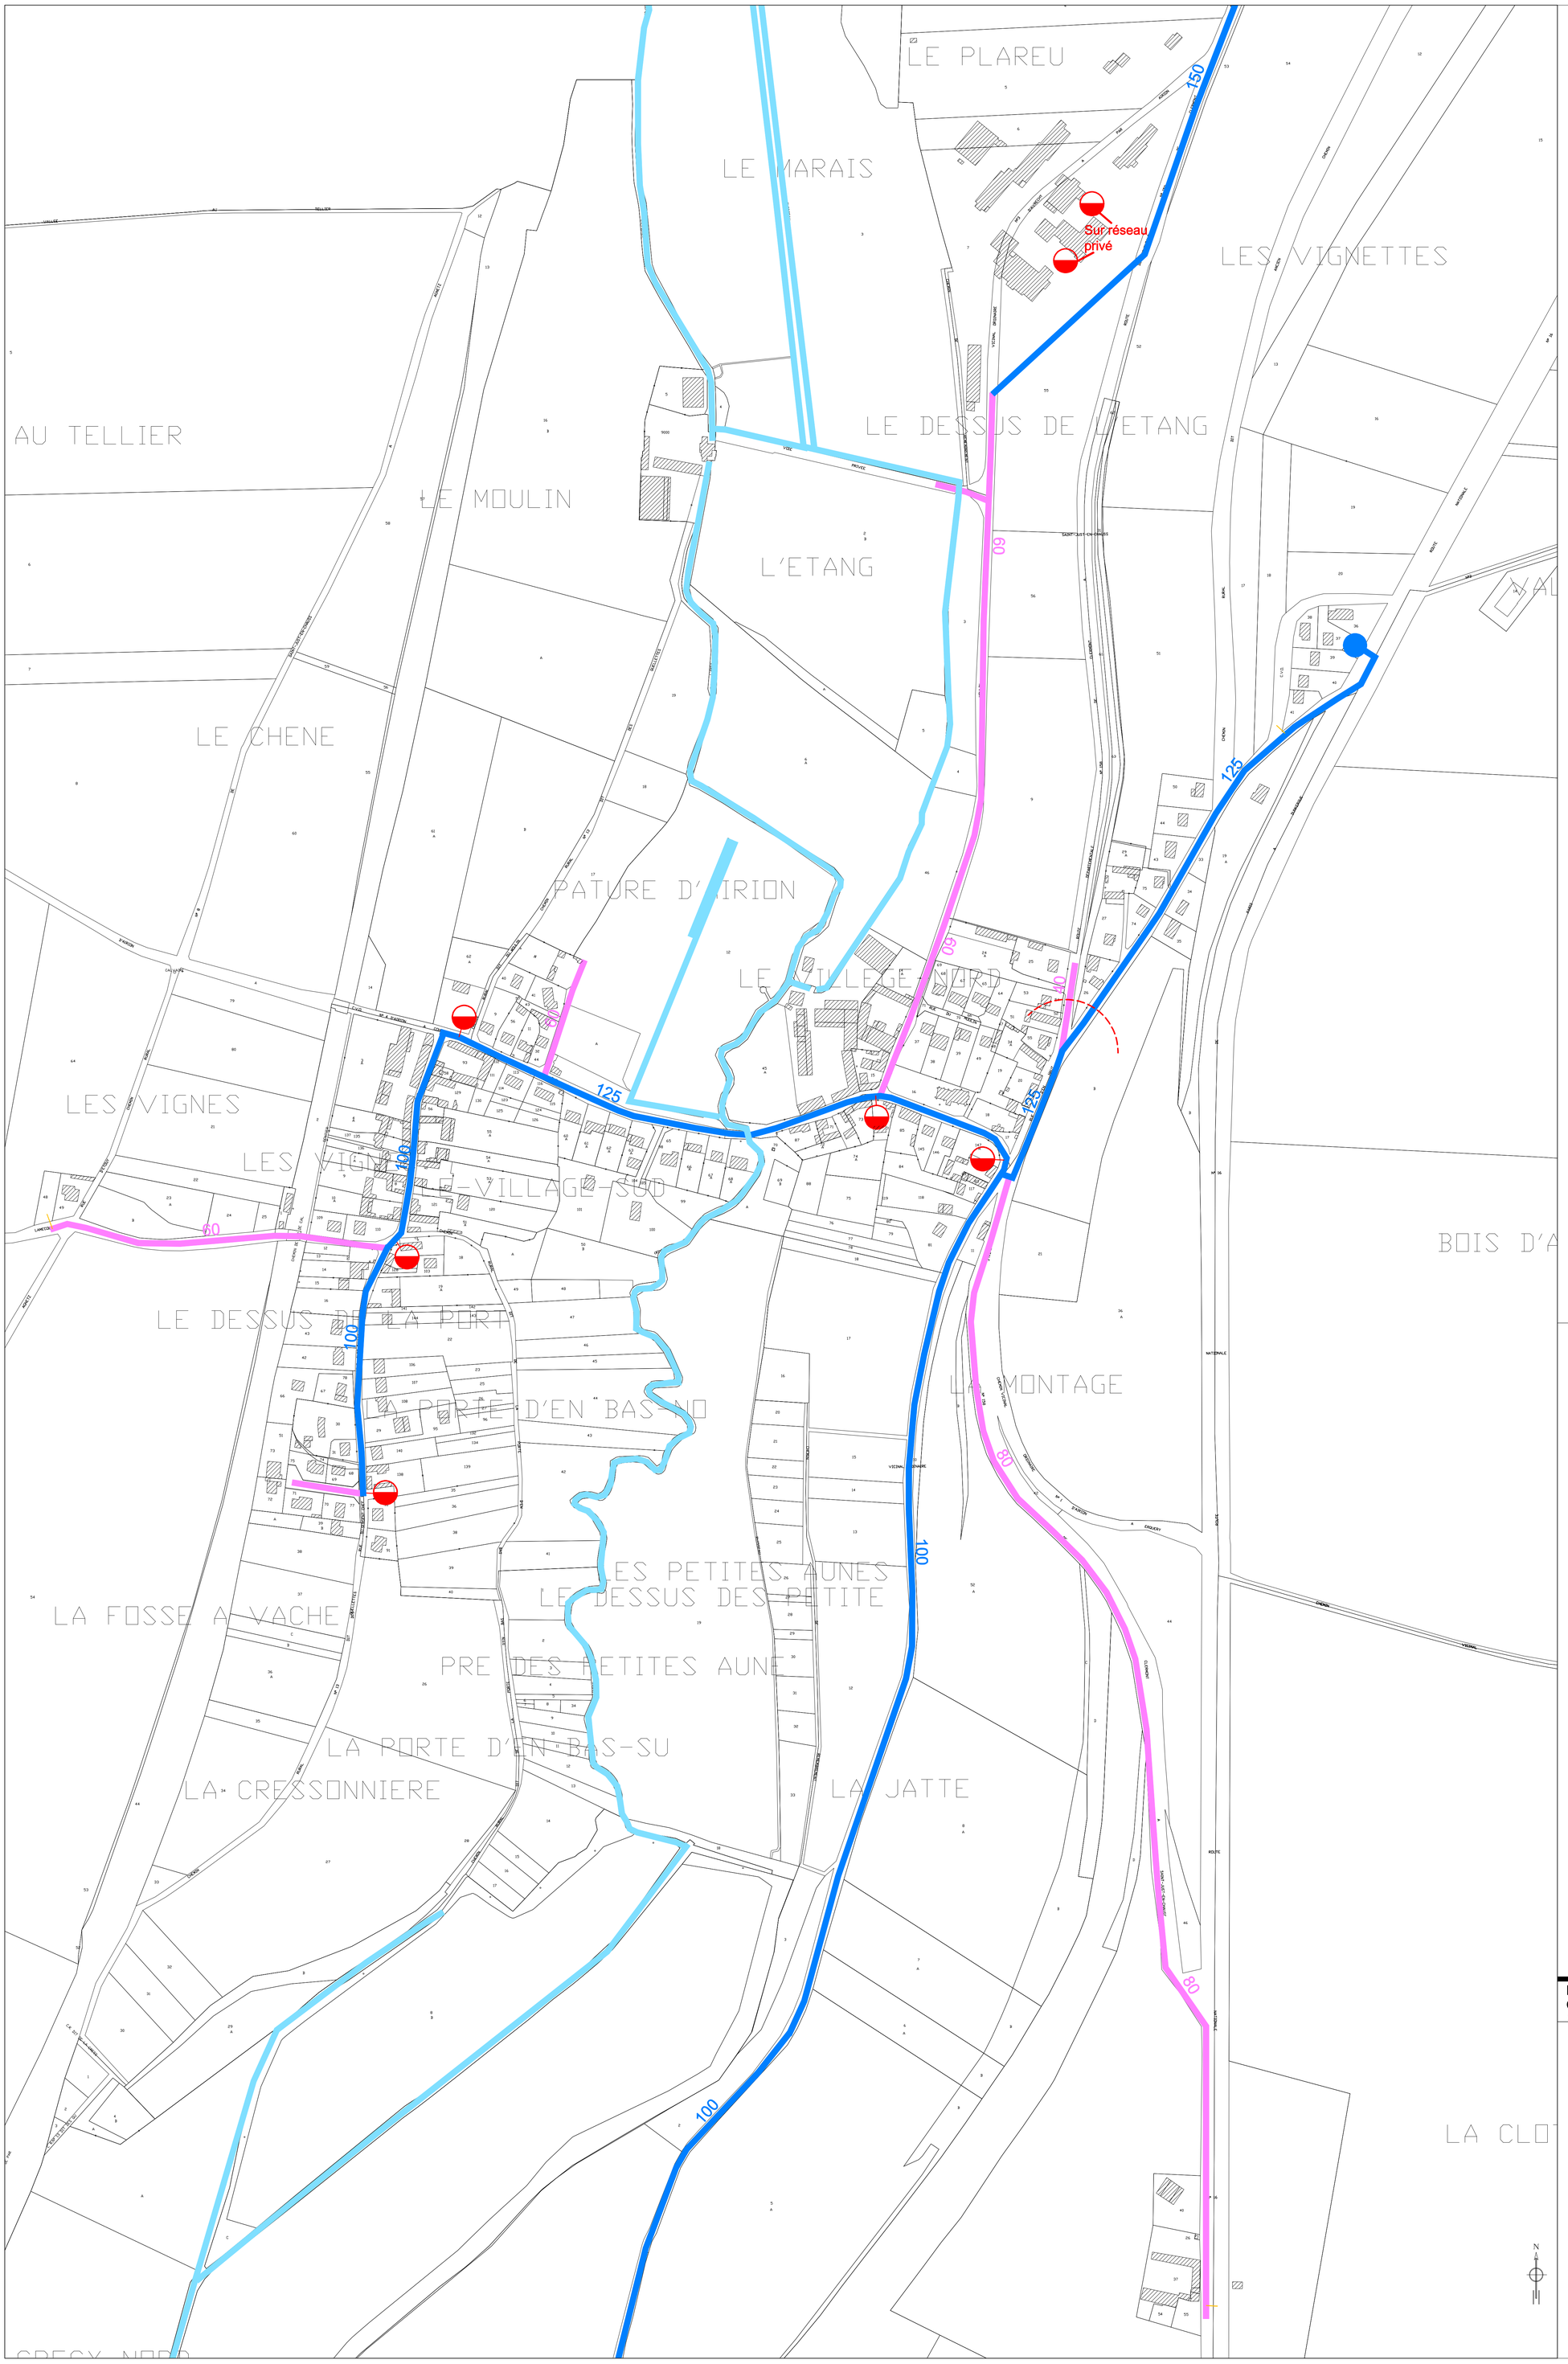

Juin 2012

RESEAU D'EAU POTABLE

Bourg

Adduction en eau potable

Canalisation de diamètre :

- Supérieur ou égal à 100 mm
- Inférieur à 100 mm
- Réservoir
- Rivière de l'Arré

Défense-incendie

- Borne ou poteau incendie conforme
- Borne ou poteau incendie non conforme
- Point d'aspiration
- Portée des hydrants normalisés

PLAN LOCAL D'URBANISME — DIAGNOSTIC

Commune : AIRION

URBA-SERVICES 83, rue de Tilloy - BP 401 - 60004 Beauvais Cedex Tél : 03 44 45 17 57 - Fax : 03 44 45 04 25 - urba-services@wanadoo.fr

COMMUNE D'AIRION

PLAN EAU POTABLE

APPROBATION
Vu pour être annexé à la délibération en date du :
24 JUIN 2013

6b
PLAN LOCAL D'URBANISME